
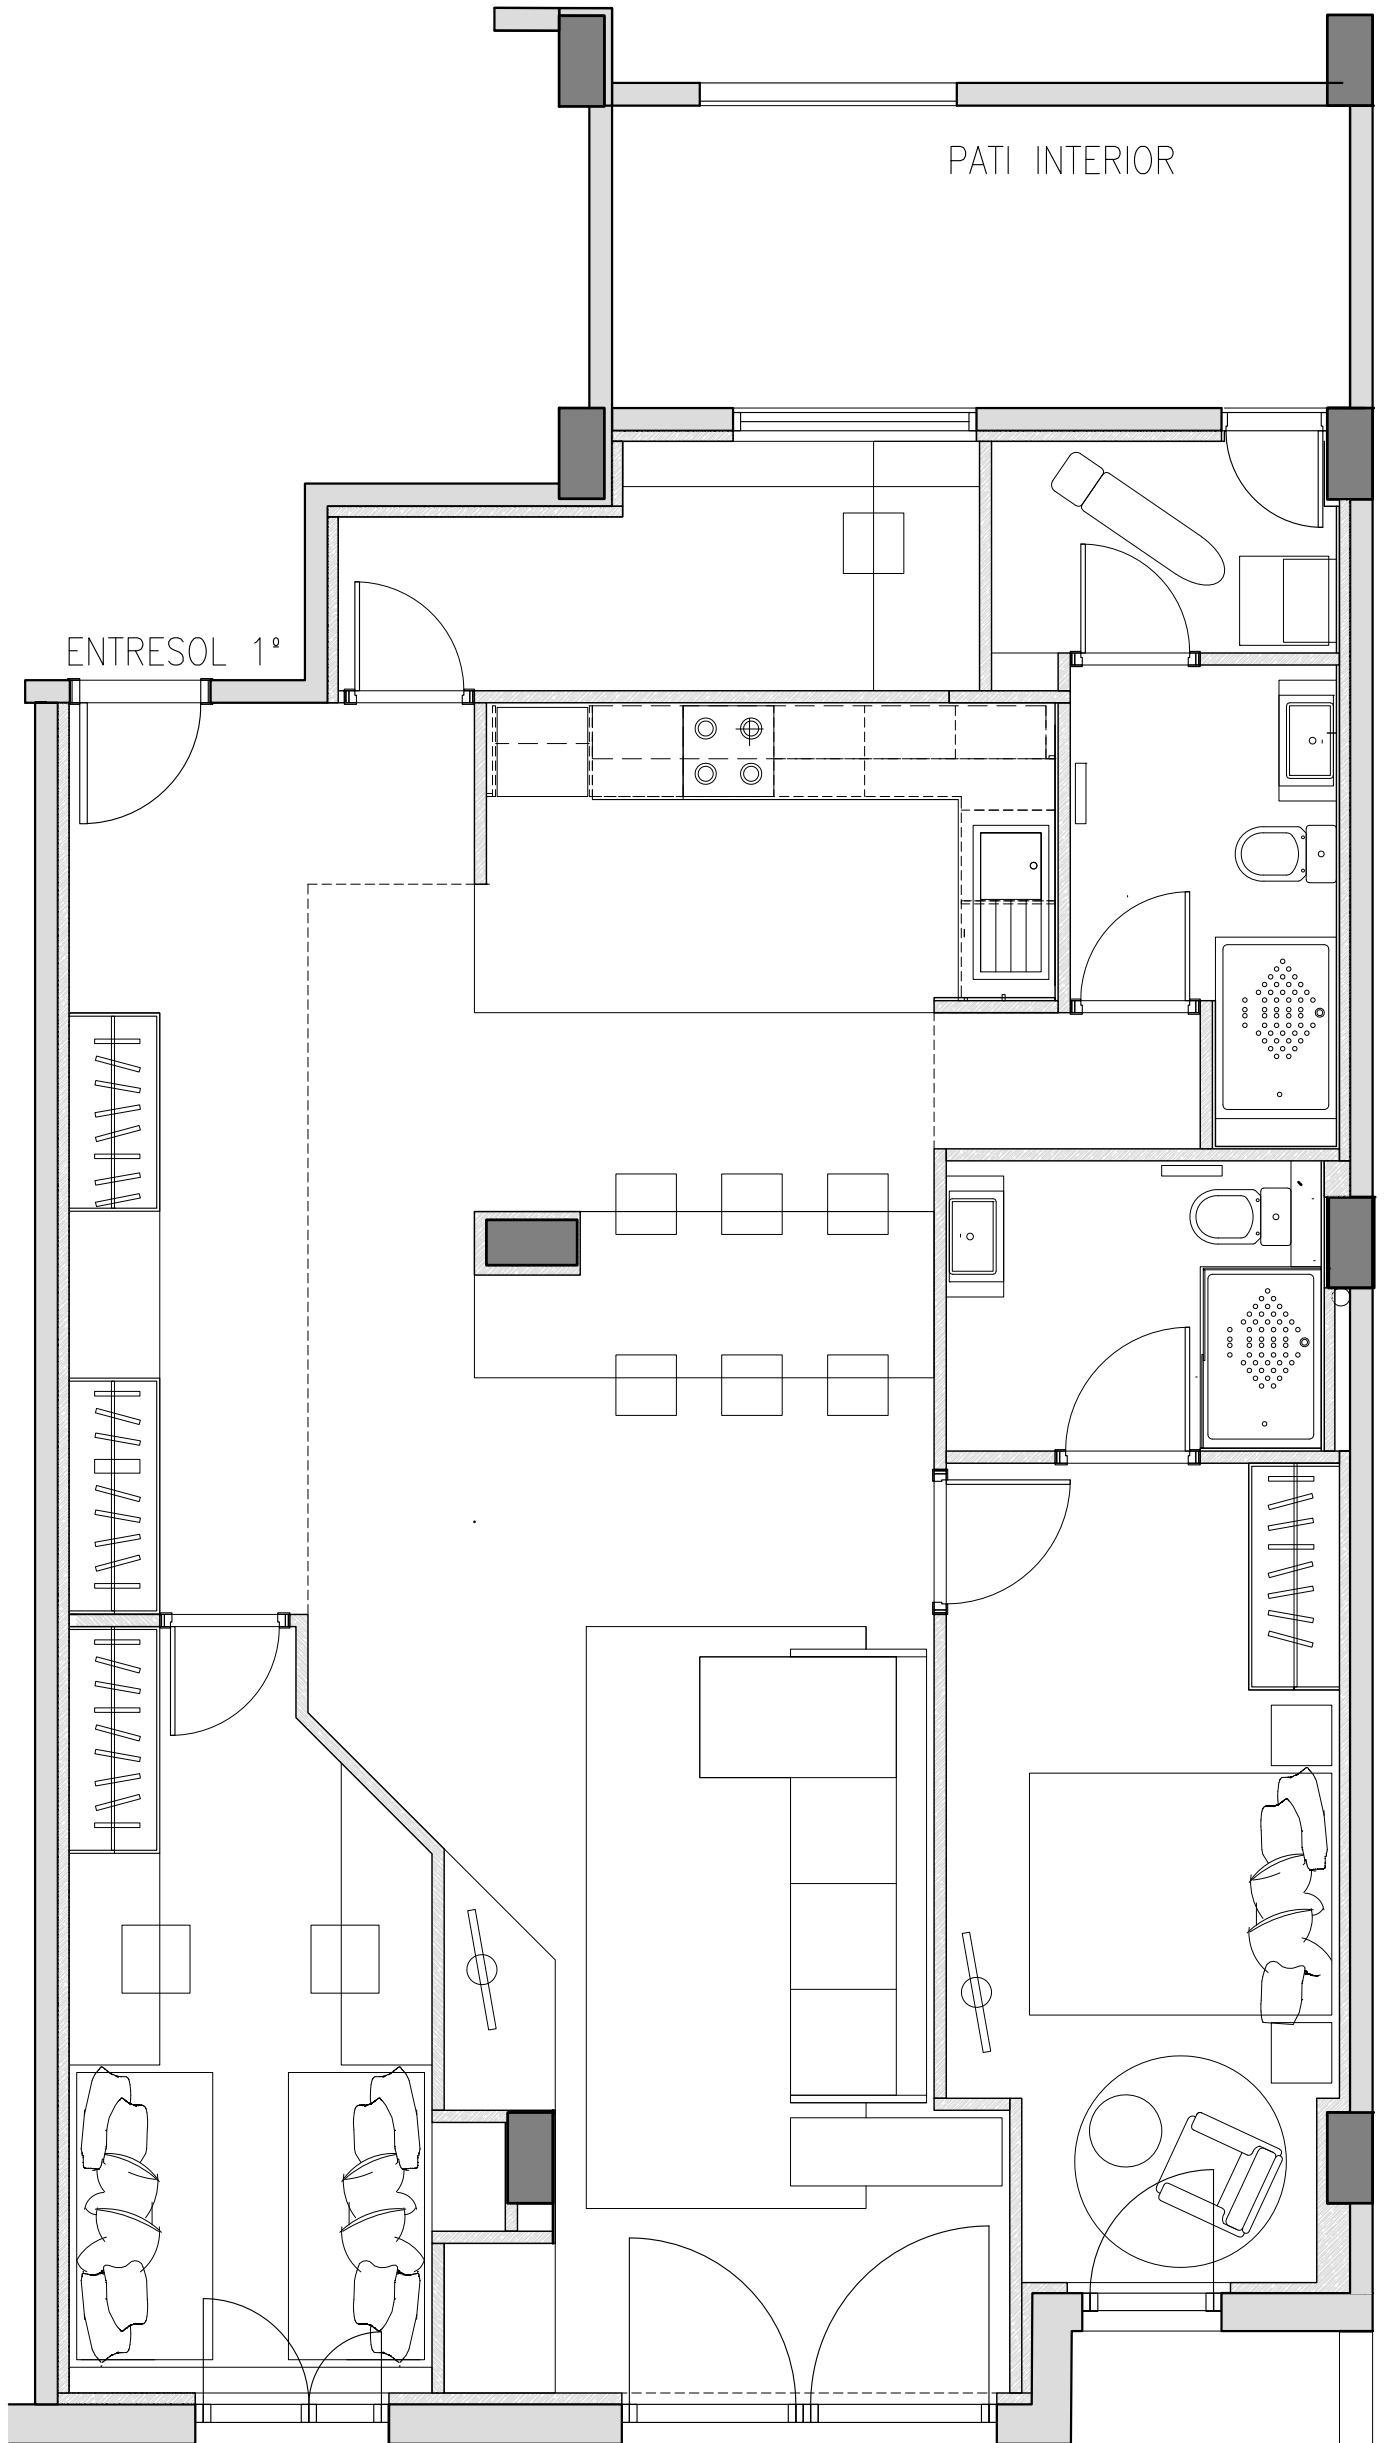


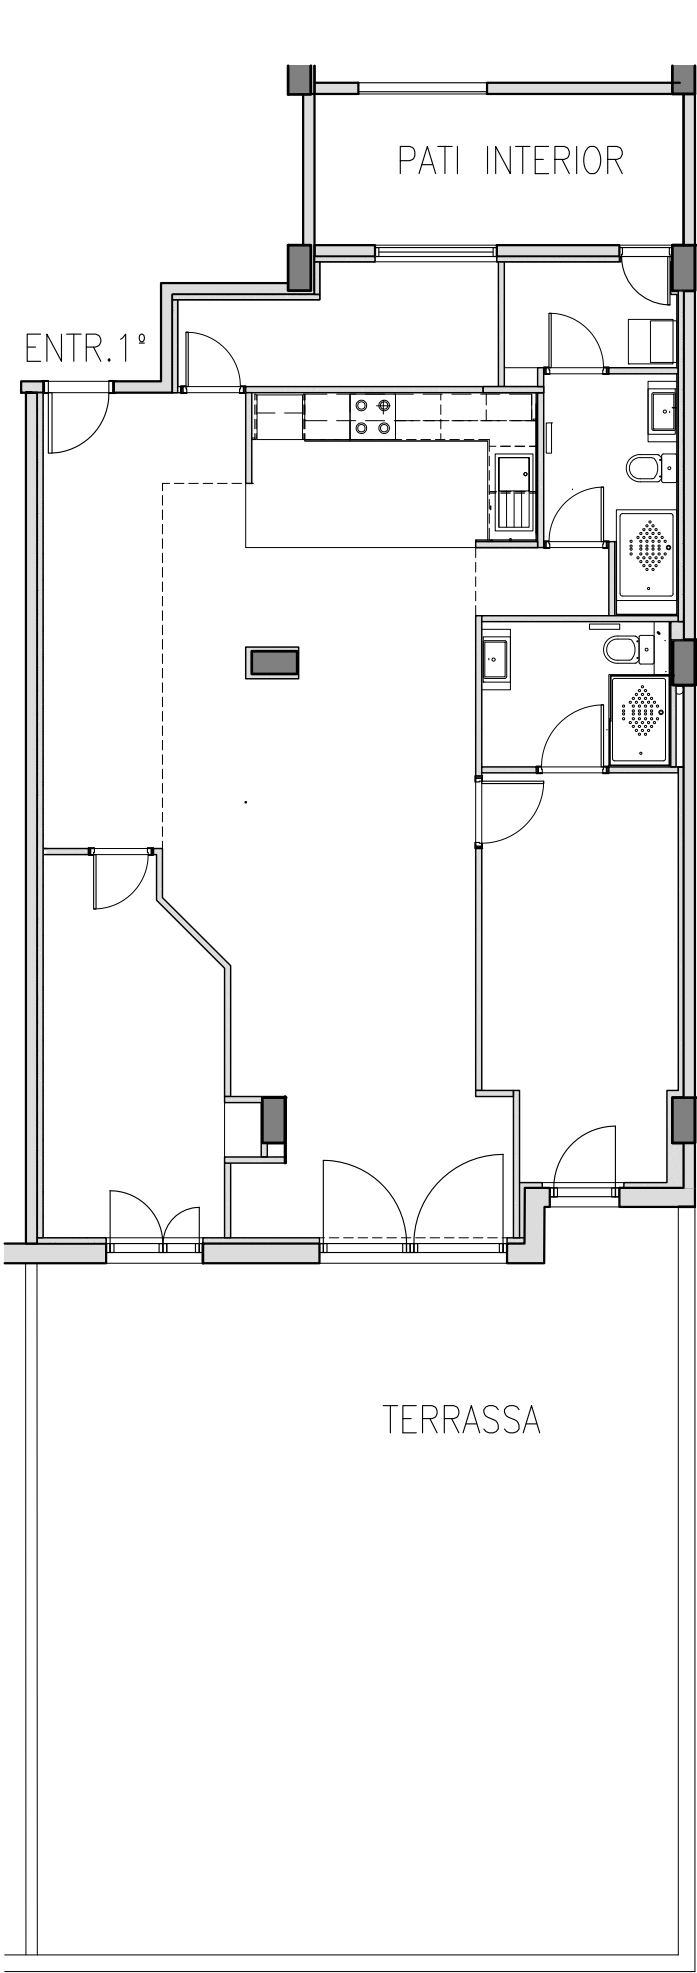

PLANTA REFORMA