
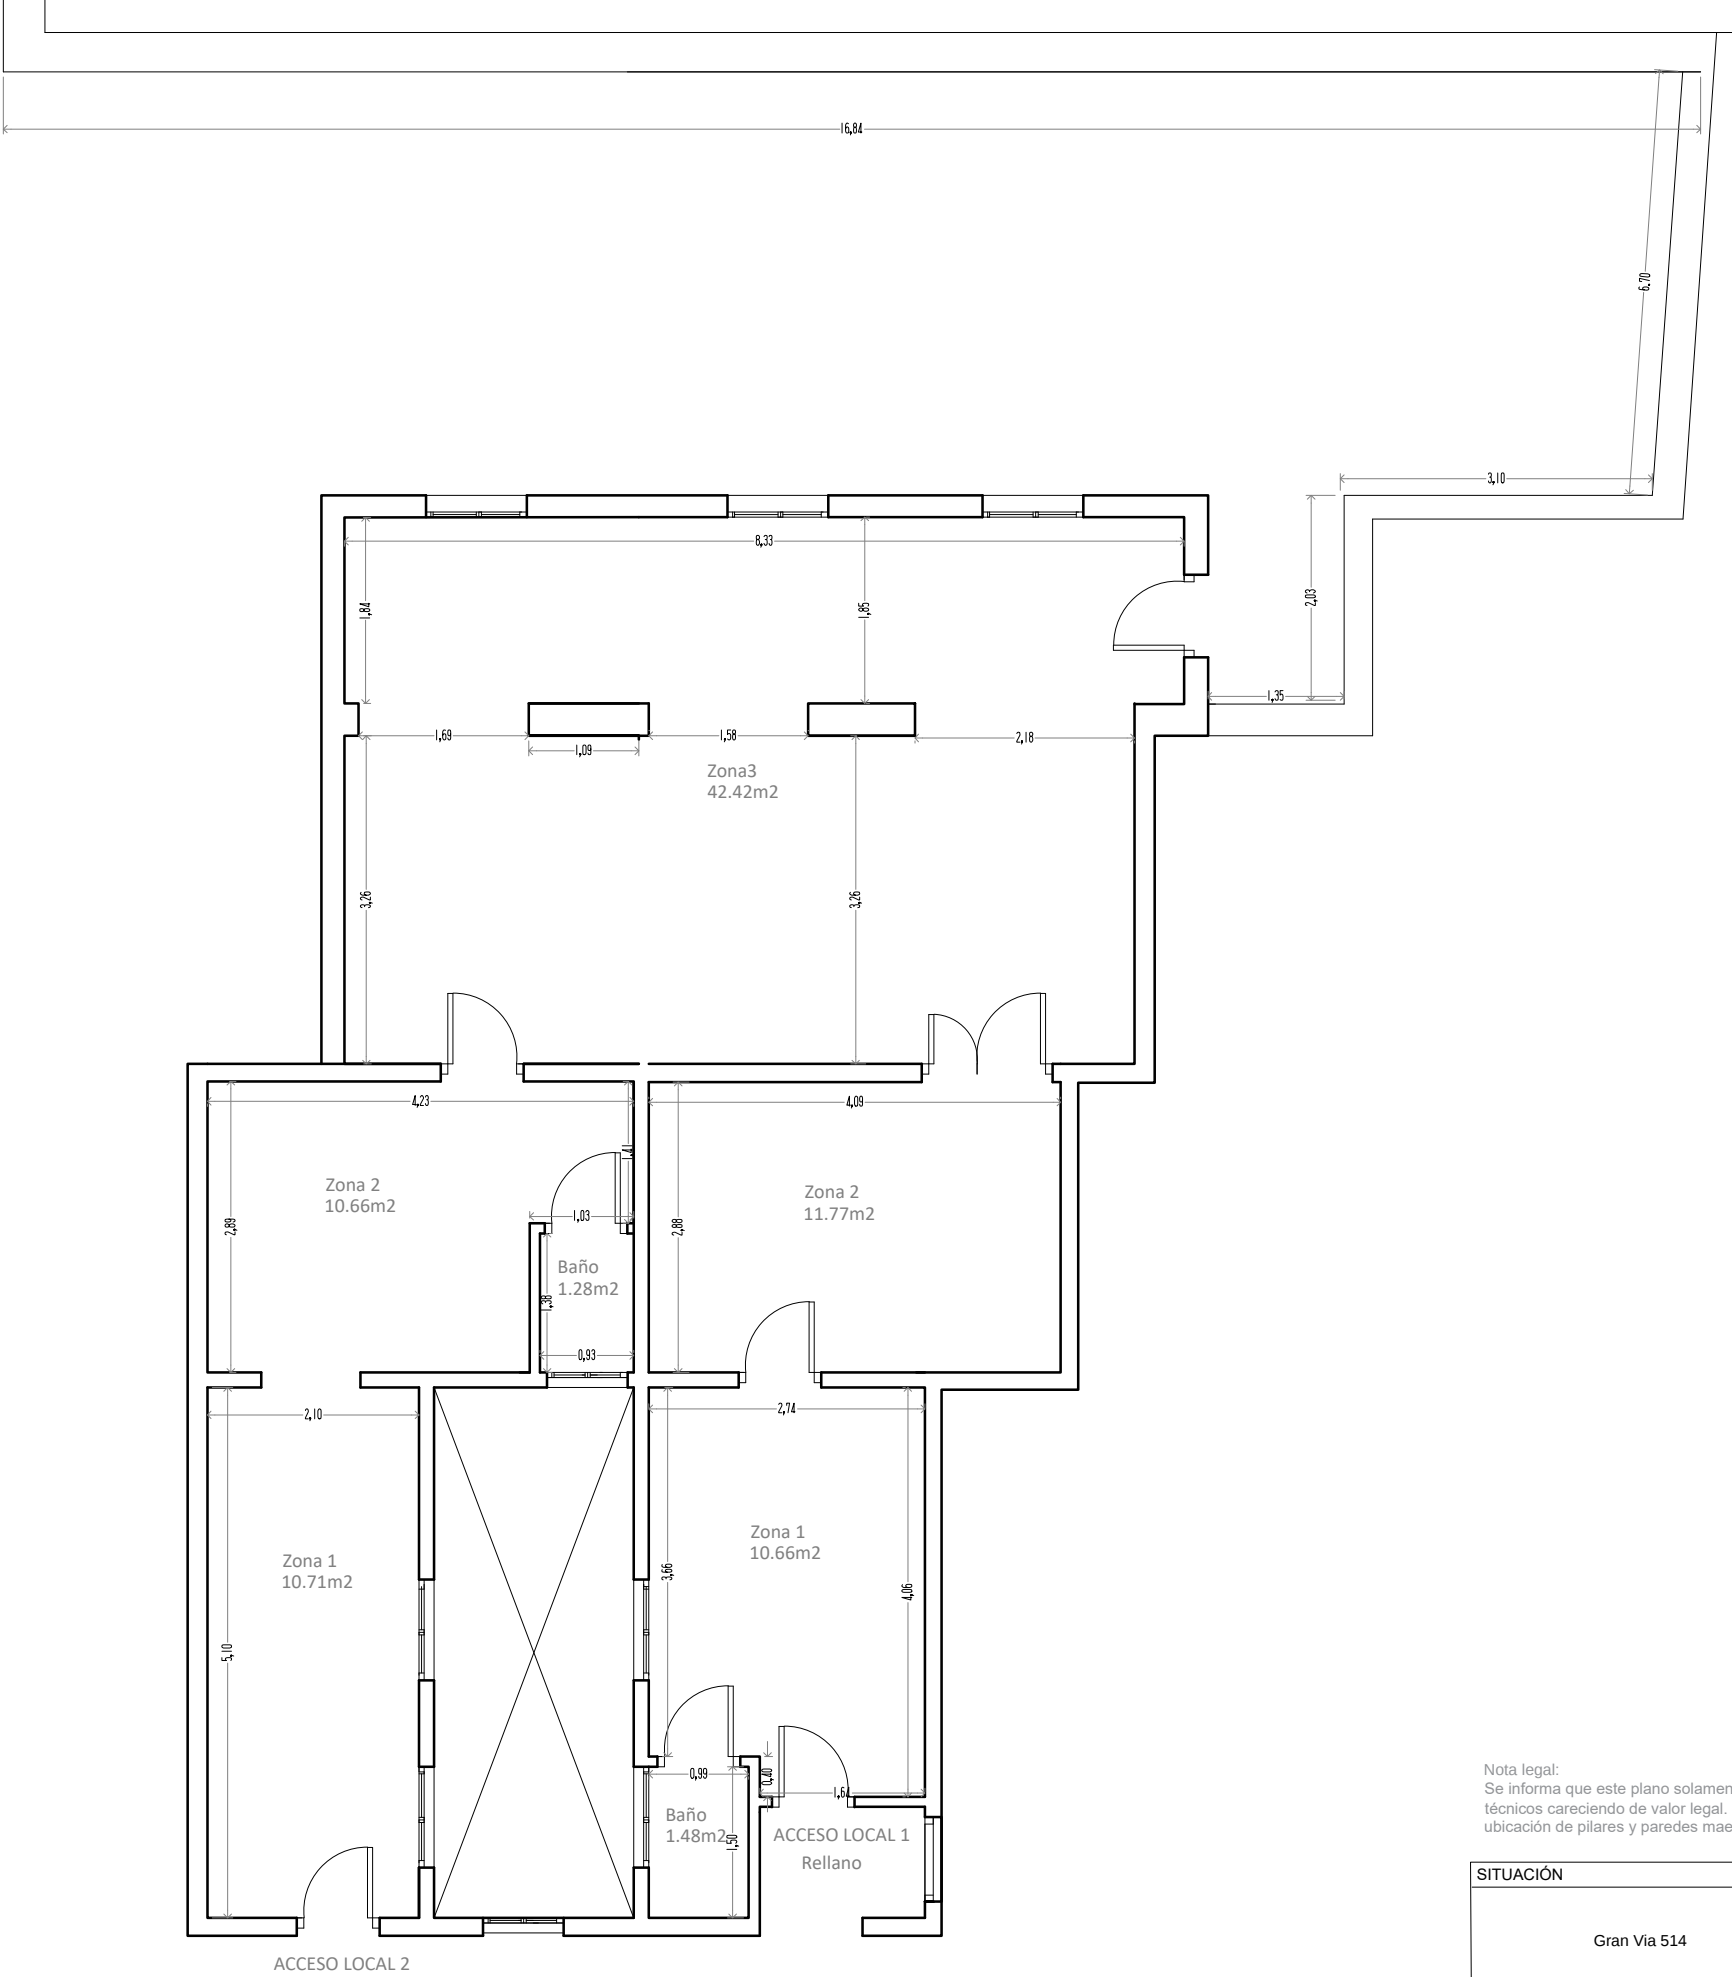


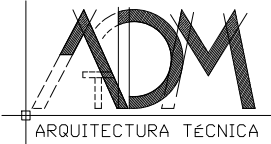

Nota legal:
Se informa que este plano solamente es vinculante a efectos de información y distribución, no para proyectos técnicos careciendo de valor legal. Pudiendo haber variación con un margen de m2, cotas, grosor de muros o ubicación de pilares y paredes maestras.

SITUACIÓN		ESCALA
Gran Vía 514		1/75
PLANO		1
PLANTA DISTRIBUCIÓN		FECHA
		2025